
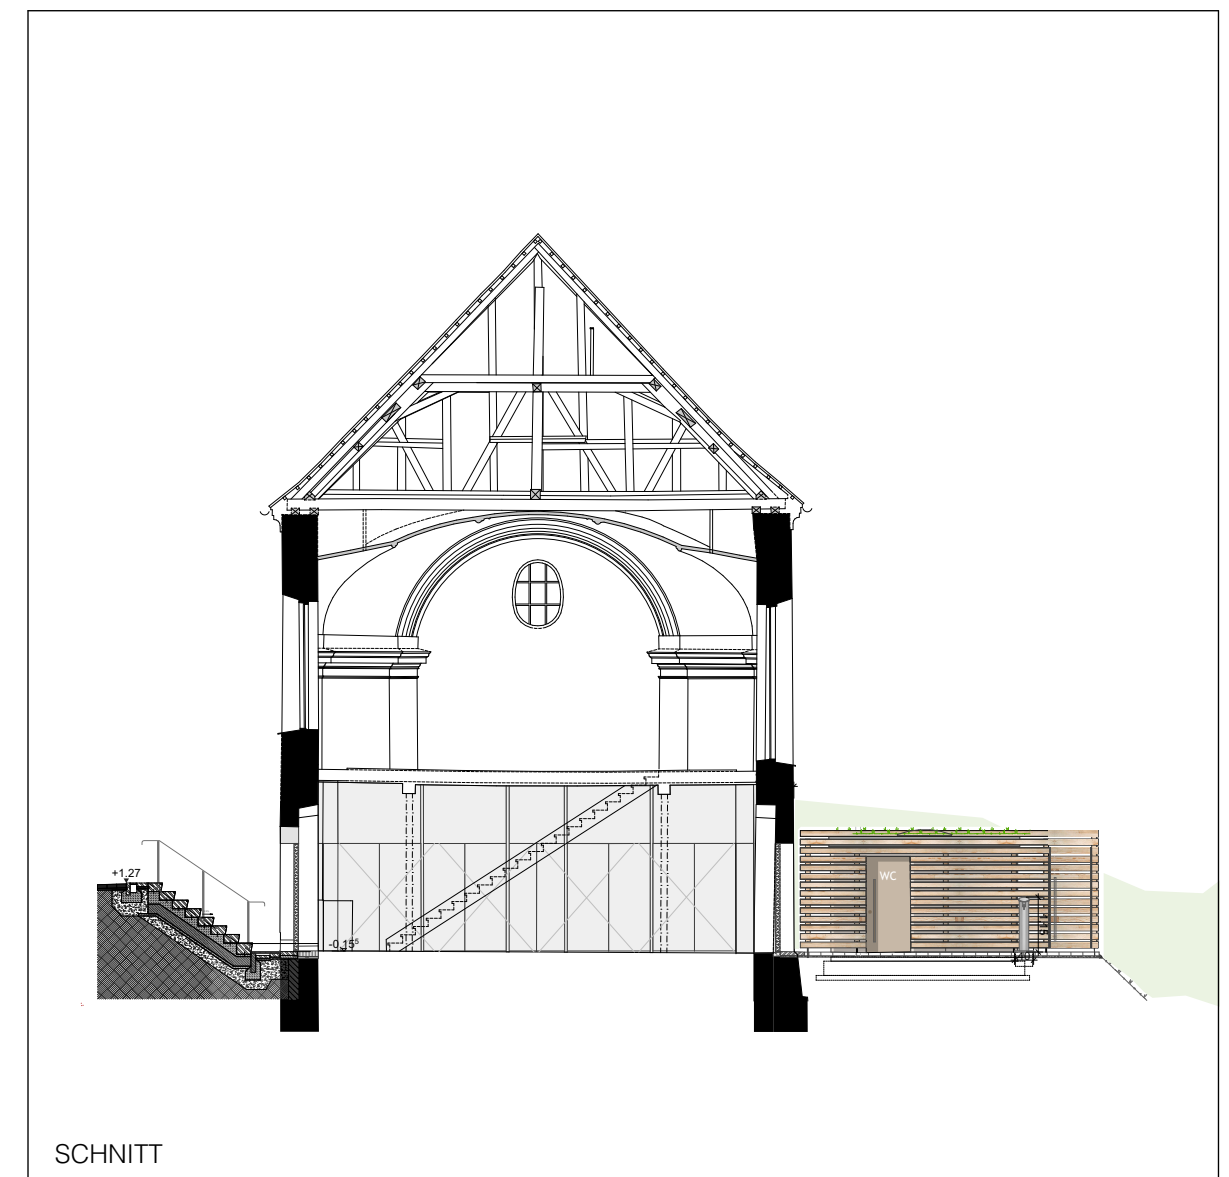


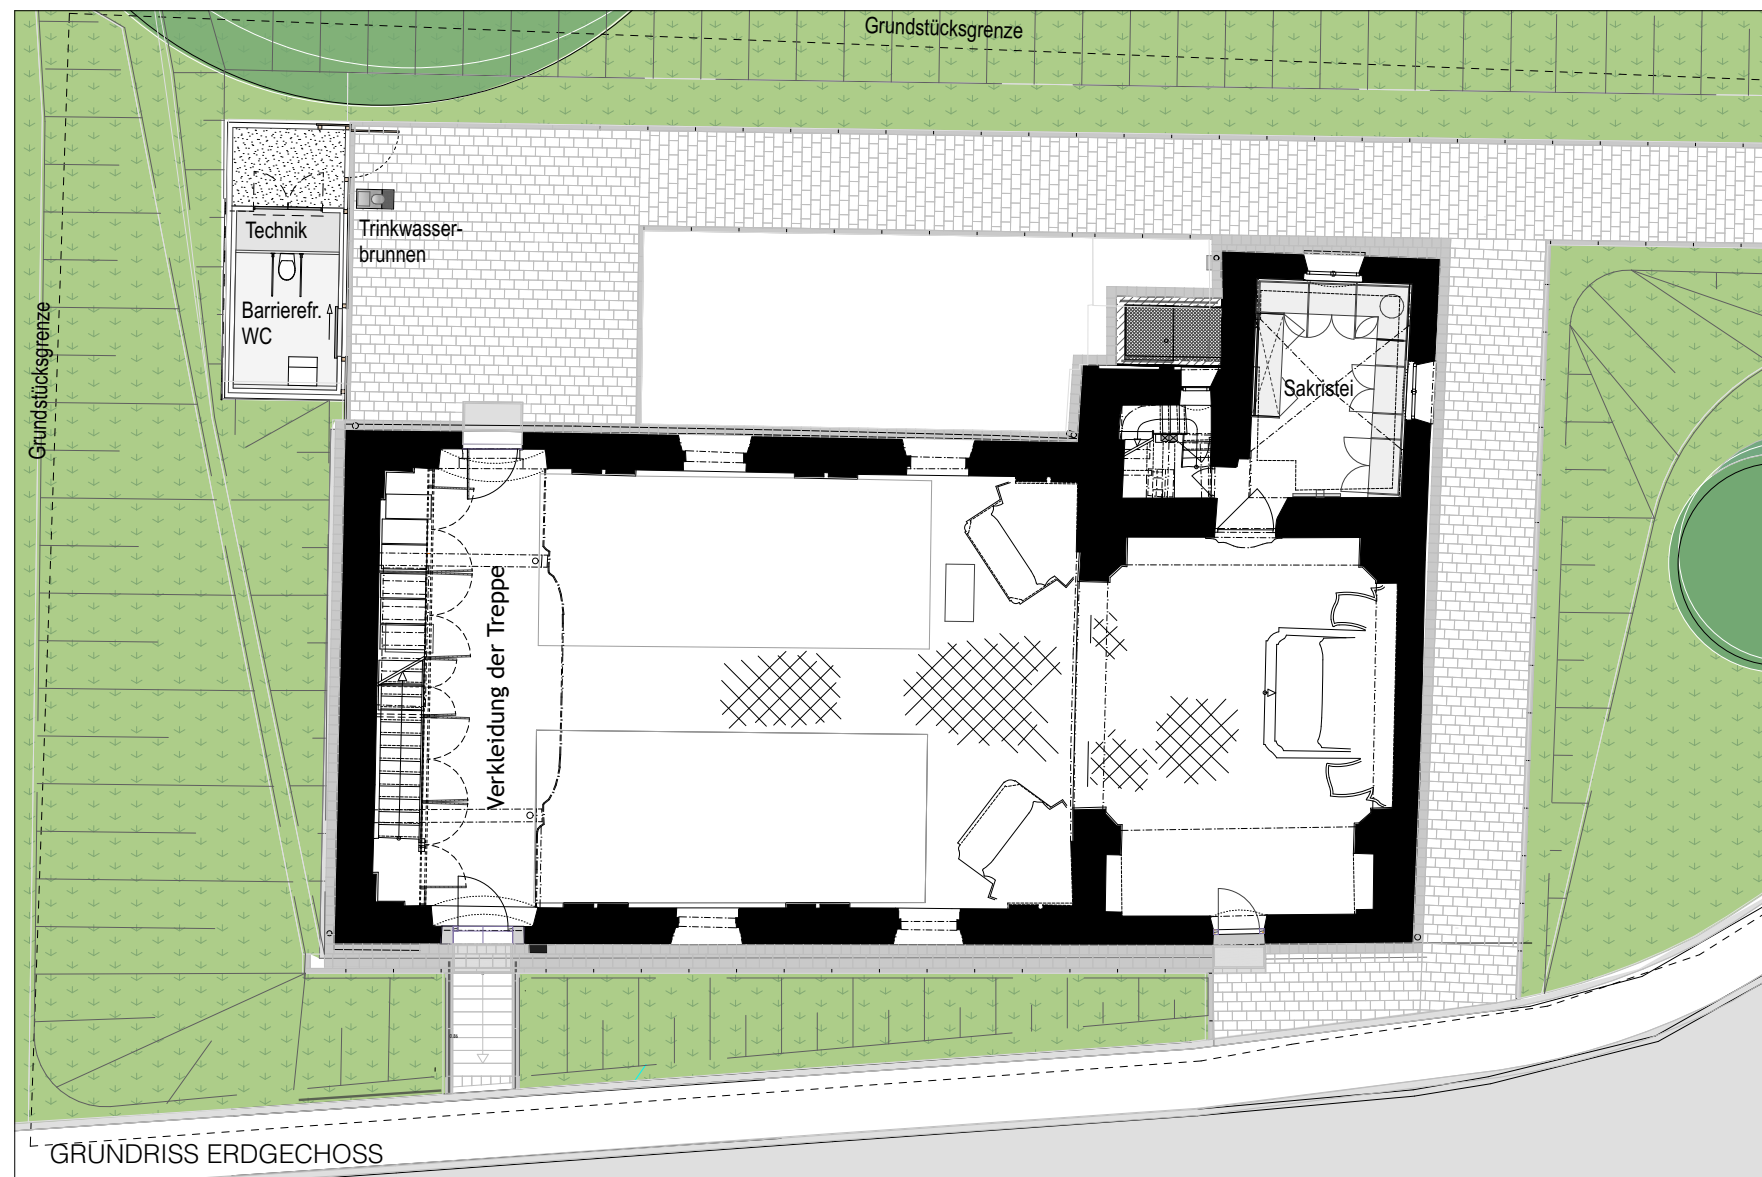

Im Rahmen der Generalsanierung wird die denkmalgeschützte Filialkirche statisch, konstruktiv und restauratorisch instandgesetzt sowie technisch vollständig erneuert. Ziel ist die dauerhafte Sicherung des denkmalgeschützten Bauwerks und seine Weiterentwicklung zu einem multifunktionalen Veranstaltungsraum und lebendigen Treffpunkt im Ort.

Die Maßnahmen umfassen die Sanierung von Gründung, Mauerwerk, Dachtragwerk, Gewölbe und Empore sowie die Behebung der Feuchteproblematik. Die Raumschale und die historische Ausstattung werden restauratorisch überarbeitet. Die technische Gebäudeausrüstung wird modernisiert, einschließlich temperierter Beheizung, neuer Elektroinstallation und flexibler Beleuchtung für unterschiedliche Nutzungen wie Gottesdienste, Konzerte und Vorträge.

Die Außenanlagen werden neu gestaltet. Vorgesehen ist ein barrierefreier Zugang, ein separates WC-Fertigmodul außerhalb der Kirche sowie ein öffentlicher Trinkbrunnen. Durch die Nähe zum Fahrradweg entsteht ein zusätzlicher Anlaufpunkt für Besucher und die örtliche Gemeinschaft.

Filialkirche St. Stephanus - Kronwinkl

Leistungsphasen:	1-9
Leistungszeitraum LPH 1-8:	02.2020 - 03.2023
Fertigstellung:	03.2023
BGF:	415 m ²
Bauvolumen:	1,5 Mio €

FILIALKIRCHE ST. STEPHANUS, KRONWINKL

KLAR!CHITEKTEN